



## Budajenő Község Önkormányzata

2093 Budajenő, Fő u. 1-3.

☎26-371-068 ☎26-371-062 ✉ [hivatal@budajeno.hu](mailto:hivatal@budajeno.hu)

Ügyiratszám: 804/2016  
Ügyintéző: Légárné Gulyás Rita

Tárgy: döntés közvilágítás üzemeltetőjének kiválasztásáról

### Előterjesztés a Képviselő-testület 2016. december 15-i nyílt ülésének 1. napirendi pontjához

#### Tisztelt Képviselő-testület!

Az Önkormányzat 2016 évben nagyarányú közvilágítás korszerűsítést és fejlesztést valósított meg. Ennek következtében alapvetően megváltoznak az üzemeltetés körülményei.

Az üzemeltetés jelenleg a következőképpen történik:

- 1) ELMŰ tulajdonban lévő hálózati elemeket (passzív elemek) és az ELMŰ tulajdonú lámpákat (aktív elemek), valamint az önkormányzat tulajdonában álló lámpák egy részét az ELMŰ-ÉMÁSZ Hálózati Kft. üzemelteti
- 2) Kizárólag önkormányzati tulajdonban álló hálózatok aktív és passzív elemeit az önkormányzat eseti megbízás szerint üzemelteti és javítja.

Hátrányai:

- Zavart okoz kétféle üzemeltető jelenléte egy helyszínen, a lakosság számára követhetetlen, hogy a tapasztalt hibát kinek jelentse be.
- Az aktív elemekre (lámpák) vonatkozó eseti javítások megrendelése gazdaságtalan, és a szolgáltatás színvonala sem kiegyenlített, mert szűkös az a szakemberlétszám, aki azonnal rendelkezésre tud állni a javításhoz.

A megújult környezetben a szolgáltatási színvonal emelése érdekében, a kettős üzemeltetési helyzet felszámolásának igényére figyelemmel indokoltá vált a üzemeltetési szerződés felmondása, mely megtörtént a hatályban lévő szerződés szerinti határidőben. Az új üzemeltető feladatellátásának kezdete: 2017. január 1.

Az ajánlatkérés kivonata és a bírálati szempontok az alábbiak:

#### Az ajánlat/szerződés tárgya:

Üzemeltetési szerződés Budajenő község területén közvilágítási berendezések aktív elemei üzemeltetésére, karbantartására, káreseti és üzemzavari helyreállítására, valamint az önkormányzati tulajdonú közvilágítási berendezések passzív elemei karbantartására, káreseti és üzemzavari helyreállítására vonatkozó feladatok teljes körű ellátására.

#### Az ajánlat/szerződés mennyisége:

##### 1) Aktív elemek:

|                        |                            |                        |
|------------------------|----------------------------|------------------------|
| <i>higany</i>          | <i>HgLi</i>                | <i>1 db</i>            |
| <i>kompakt fénycső</i> | <i>36/45</i>               | <i>26 db</i>           |
| <i>nátrium</i>         | <i>50E</i>                 | <i>40 db</i>           |
|                        | <i>70E</i>                 | <i>39 db</i>           |
|                        | <i>70 Z1</i>               | <i>48 db</i>           |
|                        | <i>100</i>                 | <i>14 db</i>           |
|                        | <i>400</i>                 | <i>1 db (fényvető)</i> |
| <i>LED</i>             | <i>microluma 26 R6 830</i> | <i>3 db</i>            |
|                        | <i>microluma 36 R6 830</i> | <i>96 db</i>           |
|                        | <i>miniluma 46 R6 830</i>  | <i>101 db</i>          |
|                        | <i>miniluma 98 R6 740</i>  | <i>9 db</i>            |

##### 2) Hálózatok (passzív elemek):

###### 2.1. Földkábeles hálózat

- Dombtető (Hilltop) I. lakóterület

- Dombtető (Hilltop) II lakóterület
- 1103 j. út menti hálózat (Magtár u -körforgalom között)
- Magtár utca
- Kápolna utca - Kápolna köz
- Kossuth Lajos u. (településközpont) diszvilágítás
- Fő tér emlékpark diszvilágítás

#### 2.2. Légvezetékes hálózat

- Akácfa utca
- Patak utca

#### **Részfeladatok**

- 1) Közvilágítási aktív elemek üzemeltetése, karbantartása, káreseti és üzemzavari helyreállítása
- 2) Önkormányzati tulajdonú közvilágítási passzív elemek karbantartása, káreseti és üzemzavari helyreállítása

Ajánlattevőknek mindkét részfeladatra ajánlatot kell tennie, az ajánlatokat ajánlatkérő összességében értékeli.

#### **A teljesítés helye:**

Budajenő község közigazgatási területe (ezen belül a lakott, közvilágítással ellátott terület cca. 140 ha)

#### **Az ajánlat összege/szerződés ellenértéke:**

- 1) Éves átalány díj meghatározása (nettó Ft/lámpa/év) megbontva a LED-es és nem LED-es lámpára.
- 2) Eseti díj megállapítására használandó díjtételeket tartalmazó táblázat (nettó Ft) a passzív elemek karbantartására, káreseti és üzemzavari helyreállítására vonatkozó adatokkal.

**A szerződés érvényessége:** határozott idejű, 2017. január 1. napjától 20.... december 31. napjáig. Ha a megszűnés előtt 30 nappal egyik fél sem tesz új javaslatot, a szerződés további .... évvel meghosszabbodik.

**Árajánlattételi határidő:** 2016. december 12. 10.<sup>00</sup> óra

#### **Az árajánlat tartalma:**

- az Árajánlattevő által megajánlott átalánydíjak, és a passzív elemek karbantartási díjtételeit tartalmazó táblázat
- Árajánlattevő cégszerű nyilatkozata az árajánlattétel követelményeinek megismeréséről és elfogadásáról
- Árajánlattevő cégszerű nyilatkozata, hogy rendelkezik/szerződéskötéskor rendelkezni fog olyan szakemberekkel, akik a feladatellátáshoz szükséges előírt képzettséggel, végzettséggel rendelkeznek, illetve a feladatellátáshoz szükséges eszközökkel rendelkezik.
- szerződéstervezet

**Ajánlat benyújtása:** Az árajánlatot elektronikus úton, Budai István polgármesternek címezve, a muszak@budajeno.hu e-mail címre kell benyújtani. A tárgyban a következő feliratot kell feltüntetni: „Árajánlat közvilágítás üzemeltetés”.

**Bírálati szempont:** összességében a legelőnyösebb ajánlat, a díjtételek és szerződési feltételek figyelembevételével

A beérkezett ajánlatok és szakember bevonásával történő értékelés az elérhető lesz az önkormányzati hivatalban, illetve a képviselők részére a hivatal munkatársa megküldi 2016. december 12-én.

Kérem a Tisztelt Képviselő-testületet, hogy az előterjesztés tárgyalja meg, és döntsön a határozati javaslatról.

## Határozati javaslat

Budajenő Község Önkormányzatának Képviselő-testülete  
.../2016. (.....) sz. határozata

Budajenő Község Önkormányzat Képviselő-testülete üzemeltetési szerződést köt Budajenő község területén közvilágítási berendezések aktív elemei üzemeltetésére, karbantartására, káreseti és üzemzavari helyreállítására, valamint az önkormányzati tulajdonú közvilágítási berendezések passzív elemei karbantartására, káreseti és üzemzavari helyreállítására vonatkozó feladatok teljes körű ellátására.

A szerződést az összességében legelőnyösebb ajánlatot adó ....-vel köti meg.

A szerződés mennyisége:

### 3) Aktív elemek:

|                         |       |                 |
|-------------------------|-------|-----------------|
| higany                  | HgLi  | 1 db            |
| kompakt fénycső         | 36/45 | 26 db           |
| nátrium                 | 50E   | 40 db           |
|                         | 70E   | 39 db           |
|                         | 70 Z1 | 48 db           |
|                         | 100   | 14 db           |
|                         | 400   | 1 db (fényvető) |
| LED microluma 26 R6 830 |       | 3 db            |
| microluma 36 R6 830     |       | 96 db           |
| miniluma 46 R6 830      |       | 101 db          |
| miniluma 98 R6 740      |       | 9 db            |

### 4) Hálózatok (passzív elemek):

#### 2.1. Földkábeles hálózat

- Dombtető (Hilltop) I. lakóterület
- Dombtető (Hilltop) II lakóterület
- 1103 j. út menti hálózat (Magtár u -körforgalom között)
- Magtár utca
- Kápolna utca - Kápolna köz
- Kossuth Lajos u. (településközpont) díszvilágítás
- Fő tér emlékpark díszvilágítás

#### 2.2. Légvezetékes hálózat

- Akácfa utca
- Patak utca

A szerződéses díj:

- 1) Éves átalánydíj LED-es lámpákra: .... nettó Ft/lámpa/év
- 2) Éves átalánydíj nem LED-es lámpákra ... nettó Ft/lámpa/év
- 3) Eseti díj megállapítására használandó díjtételeket tartalmazó táblázat a határozat melléklete

A szerződés hatálya: 2017.január 1. napjától .....


A Képviselő-testület felhatalmazza polgármestert a szerződéses feltételek egyeztetése során az önkormányzat teljes körű képviselőjére és az üzemeltetési szerződés megkötésére.

Felelős:

Határidő:

Budajenő, 2016. november 30

Tisztelettel

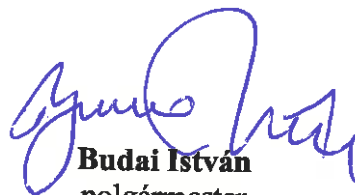  
**Budai István**  
polgármester





**Budajenő Község Önkormányzata**

**2093 Budajenő, Fő u. 1-3.**

☎26-371-068 ☎26-371-062 ✉ [hivatal@budajeno.hu](mailto:hivatal@budajeno.hu)

Ügyiratszám: 2015/726-2/2016

Tárgy: telekhatár rendezési kérelem

Ügyintéző: Légárné Gulyás Rita

**Előterjesztés  
a Képviselő-testület 2016. december 15-i nyílt ülésének  
2. napirendi pontjához**

**Tisztelt Képviselő-testület!**

Telekhatár-rendezési kérelem Szőlőhegyi út és Ady Endre utca találkozásánál található önkormányzati és magánterületeket érintően. A kérelem kivonata:

*Tisztelt Polgármester Úr, Tisztelt Képviselő-testület!*

*A közeljövőben szeretnénk felújítani, illetve bővíteni ... az Ady E. utca 1. sz. alatti lakóházat...*

*Az ingatlan felmérése során derült ki, hogy a földhivatali nyilvántartás szerinti telekhatár -más budajenői ingatlanokhoz hasonlóan- eltér a 70 év óta családunk által használttól. A 347/1,2 és 348/1,2 hrsz-ú telkek határait a felújítás, bővítés előtt szeretnénk rendezni. Budajenő főépítészével és településrendezési főtanácsosával történt előzetes egyeztetésnek megfelelően elkészítettük a telekalakításra vonatkozó tervezeteket.*

*Alulírottak kérjük a tisztelt Címzetteket, hogy az 5., 6. sz. melléklet szerinti (B jelű) telekmegosztási és tulajdonos változtatási javaslatához hozzájárulni szíveskedjenek.*

*Az Önkormányzattól megvásárolandó terület nagy részét 1946 óta családunk használja, ezért kérjük Önöket a terület vételárának megállapításakor ezt méltányolni szíveskedjenek.*

*Köszönettel*

*Pintér Sára,*

*Naszvadi László*

*Halbauer Mátyásné”*

A telekalakításhoz hozzájárult 347/2 ingatlanban tulajdonrészrel rendelkező társtulajdonos

Az érintett ingatlanok a következők:

- 347/1 kivett lakóház, udvar magántulajdon
- 347/2 kivett lakóház, udvar magántulajdon
- 348/1 kivett garázs magántulajdon
- 348/2 kivett beépítetlen terület önkormányzati tulajdon
- 282 kivett út (Ady Endre utca) önkormányzati tulajdon
- 344/2 kivett közút (Szőlőhegyi út) önkormányzati tulajdon

A kérelem mellékletei az előterjesztés mellékletei az alábbiak szerint:

- 1. Jelenlegi állapot**
  - Kék sraffozás jelöli a földhivatali nyilvántartás szerinti magántulajdonú területet
  - Szürke színezés jelöli magánhasználatú területet
- 2. Magassági felmérés**
  - földmérő által készített geodéziai felmérés
- 3. Telekmegosztási javaslat** „A” változat:
  - A 348/1 és 282 hrsz telekhatára Budajenő Község Önkormányzat Képviselő-testületének Budajenő község helyi építési szabályzatról szóló 11/2006.(IX.27)

önkormányzati rendelete (továbbiakban HÉSZ) 9.§ (5) bekezdésének figyelembe vételével lett kialakítva,

- A 347/2 és 344/2 hrsz közötti telekhatár a jelenlegi kerítést egy szakaszon követi, majd a kiugrás nélkül -a jelenlegi túlhasználatnál kisebb mértékben- leköveti párhuzamosan az ingatlan-nyilvántartási határvonalat.
- A 348/2 hrsz egy törésponttal leköveti az út ívét. Ez térképezési szempontból elegáns megoldás, de a jelenlegi terepviszonyokat kevésbé veszi figyelembe, ráadásul két közműbekötés is telken kívülre kerül ez esetben

**4. Tulajdonos változtatási javaslat**

- Az „A” változat esetében mutatja a tulajdonos változással érintett területek nagyságát

**5. Telekmegosztási javaslat**

**„B” változat:**

- a 348/1 és 282 hrsz telekhatára a HÉSZ 9.§ (5) bekezdés figyelembe vételével lett kialakítva,
- a 347/2 és 344/2 hrsz közötti telekhatár a jelenlegi kerítést egy szakaszon követi, majd a kiugrás nélkül -a jelenlegi túlhasználatnál kisebb mértékben- leköveti párhuzamosan az ingatlan-nyilvántartási határvonalat a jelenlegi kerítés sarokpontjáig
- a 348/2 hrsz egy egyenes vonallal a 348/1 hrsz javasolt telekhatárának sarokpontjához csatlakozik. Jobb megoldás az „A” változatnál abból a szempontból, hogy jobban illeszkedik a kialakult állapothoz és terepviszonyokhoz, és kifejezetten előnyös a kérelmezőknek abból a szempontból, hogy a közműcsatlakozásokat nem kell elbontani, áthelyezni.

**6. Tulajdonos változtatási javaslat**

- Az „B” változat esetében mutatja a tulajdonos változással érintett területek nagyságát

**Összegzés és javaslat:** A jelenleg kialakult használati állapot a tulajdonosok nyilakozata alapján 70 éve fennáll, ennek következtében az elbirtoklás esete is. Ugyanakkor a jelenlegi használati állapot ingatlan-nyilvántartásba történő átvezetése nem lenne szerencsés településszerkezeti okokból. Ideálisabb állapot lenne, ha egyes területrészek cseréjével, határrendezéssel megfelelő szélességű közterület alakulna, és a magántulajdonosok is rendezett viszonyokat alakíthatnának ki a saját területükön, ezért **javasoljuk a kérelem támogatását.**

Az előzetes számítások alapján a változás során nemcsak csere, hanem a magánterület tekintetében terület növekedés is lesz. Az Képviselő-testület az elmúlt években, hasonló esetekben, jogosultsággal rendelkező értékbecslő által korábban javasolt 1650,-Ft/m<sup>2</sup> vételárat állapított meg az önkormányzati területekért. Ezt a vételárat javasoljuk ez esetben is.

Kérem a Tisztelt Képviselő-testületet, hogy az előterjesztés tárgyalja meg, és döntsön az alábbi határozati javaslatról.

## Határozati javaslat

Budajenő Község Önkormányzat Képviselő-testülete  
.../2016. (.....) sz. határozata

Budajenő Község Önkormányzat Képviselő-testülete egyetért a Budajenő belterület 347/1, 347/2, 348/1, 348/2, 282, 344/2 helyrajzi számú földrészletek telekhatár-rendezésével, melynek célja a több, mint 15 éve fennálló eltérő ingatlan-nyilvántartási állapot és tényleges használat részbeni átvezetése az ingatlan-nyilvántartásba a kialakuló telekhatárok településszerkezetbe való illeszkedésével.

A Képviselő-testület a bemutatott változatok közül a „...” változat szerinti telekalakítással ért egyet.

A Képviselő-testület a telekhatár-rendezéshez kapcsolódó költségekről a következő döntéseket hozza:

- A „...” változat szerint készülő és földhivatal által záradékolt változási vázrajz alapján területszámításokat kell végezni. A számításnak ki kell térnie az elbirtokolt, elcserélendő és eladandó területekre a telekhatár-rendezési szerződéshez. A Képviselő-testület a vételárat 1650,-Ft/m<sup>2</sup> összegben határozza meg.
- A geodéziai munkarész készíttetésének és az ingatlan-nyilvántartási hatósági eljárásnak a költségei kérelmezőket terhelik.
- Az ügyvédi költséget az Önkormányzat vállalja.

A vagyonrendelet módosítására, szerződéskötésre a jogerős telekalakítási eljárásokat követően kerül sor.

A Képviselő-testület felhatalmazza a Polgármestert a telekhatár-rendezési eljárás során az Önkormányzat teljes körű képviseletére.

Felelős:

Határidő:

Budajenő, 2016. december 8.

Tisztelettel




**Budai István**  
polgármester





1 sz melléklet

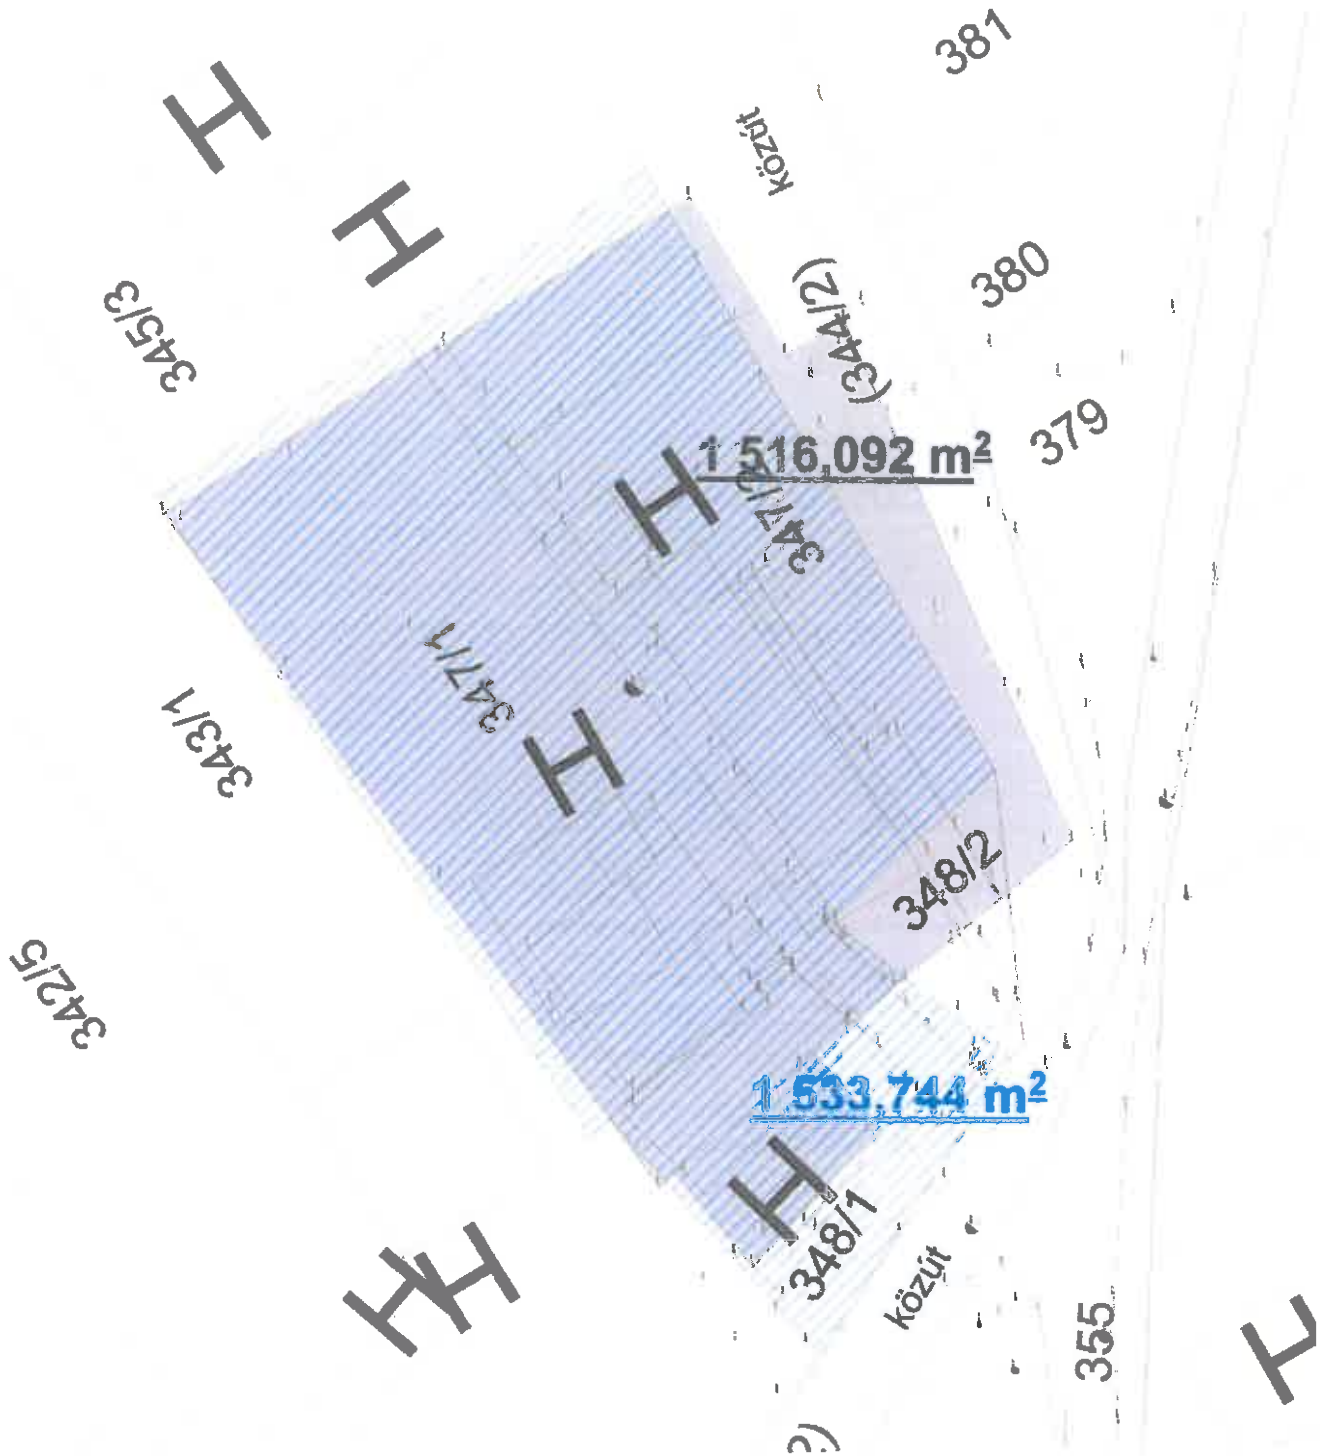

**JÉLENLEGI ÁLLAPOT**

|  |  |
|--|--|
| FÖLDHIVATALI NYIVÁNTARTÁS SZERINTI<br>MAGÁNTULAJDONÚ TERÜLET | MAGÁNHASZNÁLATÚ TERÜLET                                  |
| jelölés: sraffozás<br>terület: 1 533,744m <sup>2</sup>       | jelölés: szürke szín<br>terület: 1 516,092m <sup>2</sup> |

Magánhasználatban lévő terület 17,65m<sup>2</sup>-rel kevesebb, mint a földhivatali nyilvántartás szerinti.

GEOTECH kft felmérése alapján készítette: dr Mátéffy Anna építészmérnök

2016. 11. 24.



*és melléklet*

**Geochip Kft.**  
2089 Telki, Tölgyfa utca 29.

A munkavégző szerv neve


Budajenő község

belterület

## MAGASSÁGI FELMÉRÉS

340/1 a 347/1, 347/2, 348/1, 348/2 helyrajzi számú földrészeletről

Méretarány: 1:400

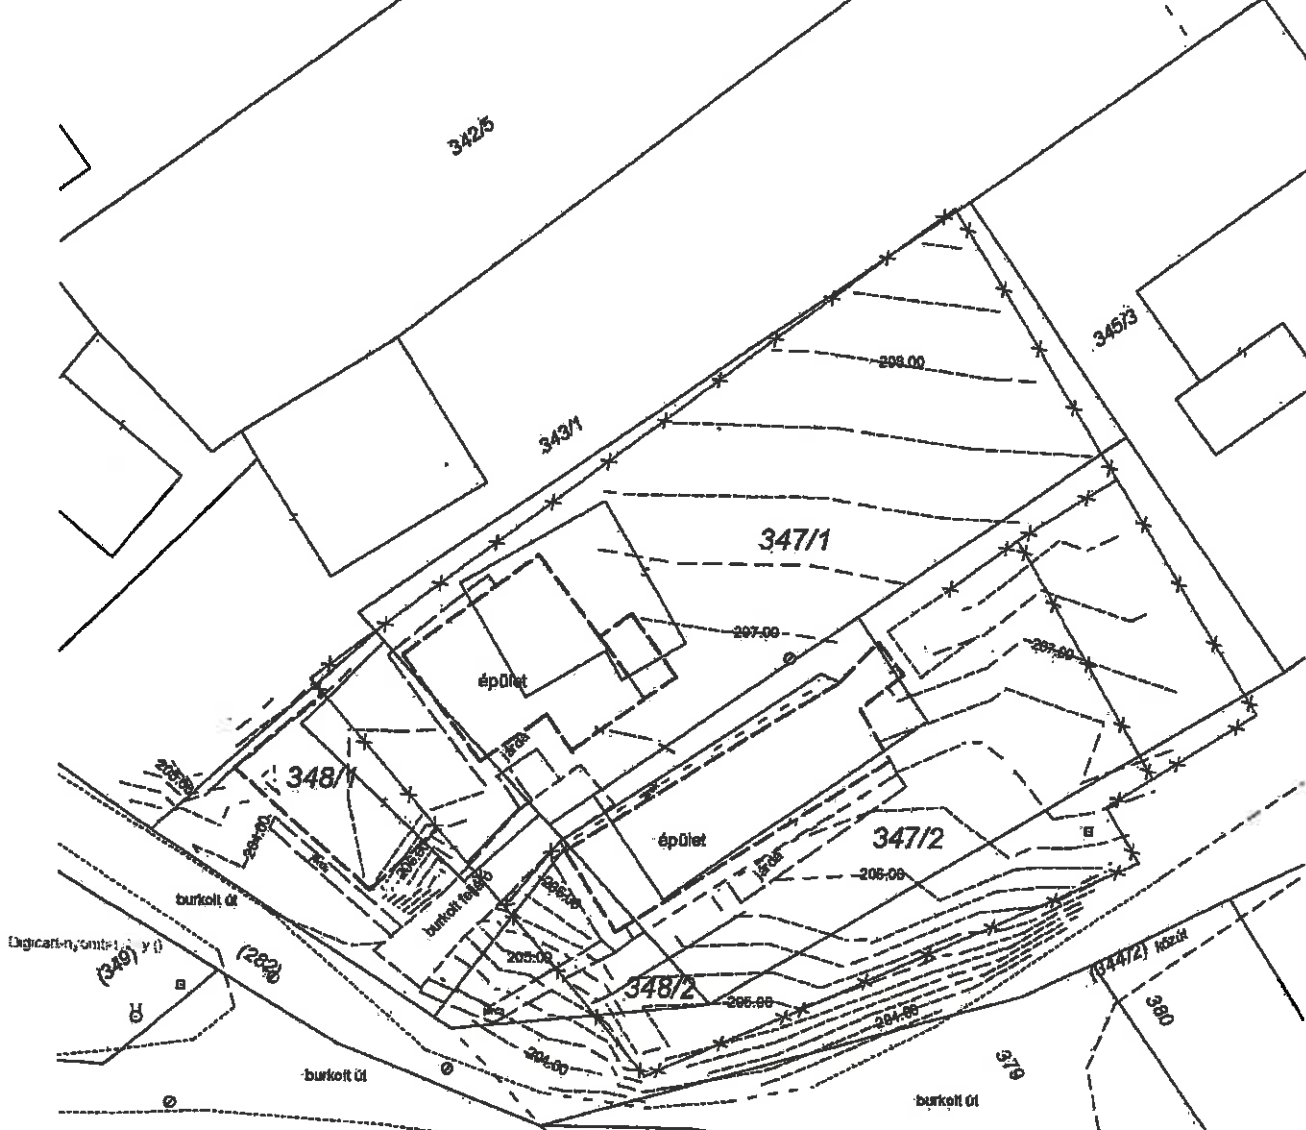

Készítette: **Geochip Kft.**  
2089 Telki, Tölgyfa utca 29.  
1146 Budapest, Thököly út 71/a.  
Tel./Fax: 06-26-572-007  
Mobil: 06-30-499-5663  
06-30-94-92-580  
E-mail: info@geochip.hu


Készítette: Telki, 2016. november. 09.

Csizmázia Zoltán

Minőséget tanúsító földmérő:  
Ing. rend. min. sz.: 1181/1991  
Kam.terv.jog sz.: GD-T/13-12668

Csizmázia Imre



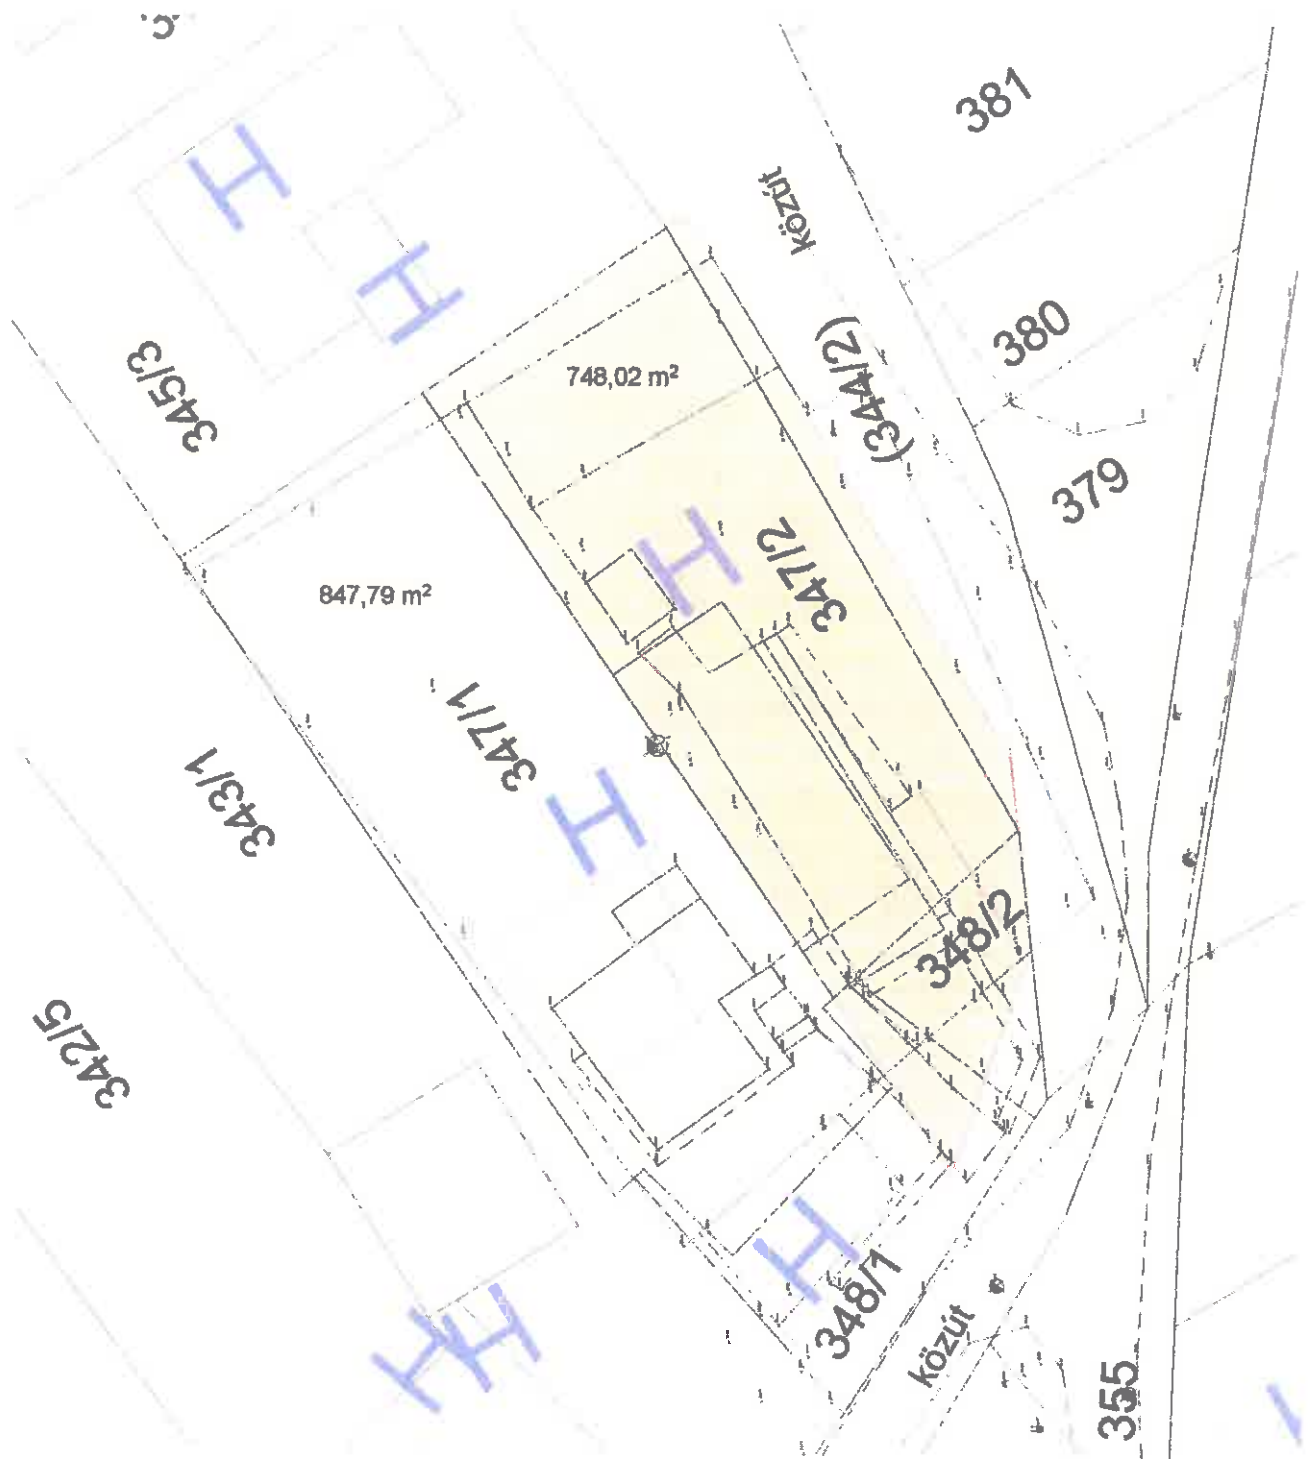


**TELEKMEGOSZTÁSI JAVASLAT**

|  |  |                 |
|--|--|-----------------|
| <p>347/1 hrsz. teljes és<br/>348/1 hrsz. részbeni egyesítésével<br/>létrejövő telek</p> <p>jelölés: szürke<br/>új terület: 847.79m<sup>2</sup></p> | <p>347/2 hrsz. teljes és<br/>348/2 és 344/2 hrsz.-ú közterület részbeni,<br/>egyesítésével létrejövő telek</p> <p>jelölés: rózsaszín<br/>új terület: 748,82m<sup>2</sup></p> | <p><b>A</b></p> |
|--|--|-----------------|

Megjegyzés: A javasolt telekhatár a meglévő támfalgarázs előtt 1,5m-re húzódik.



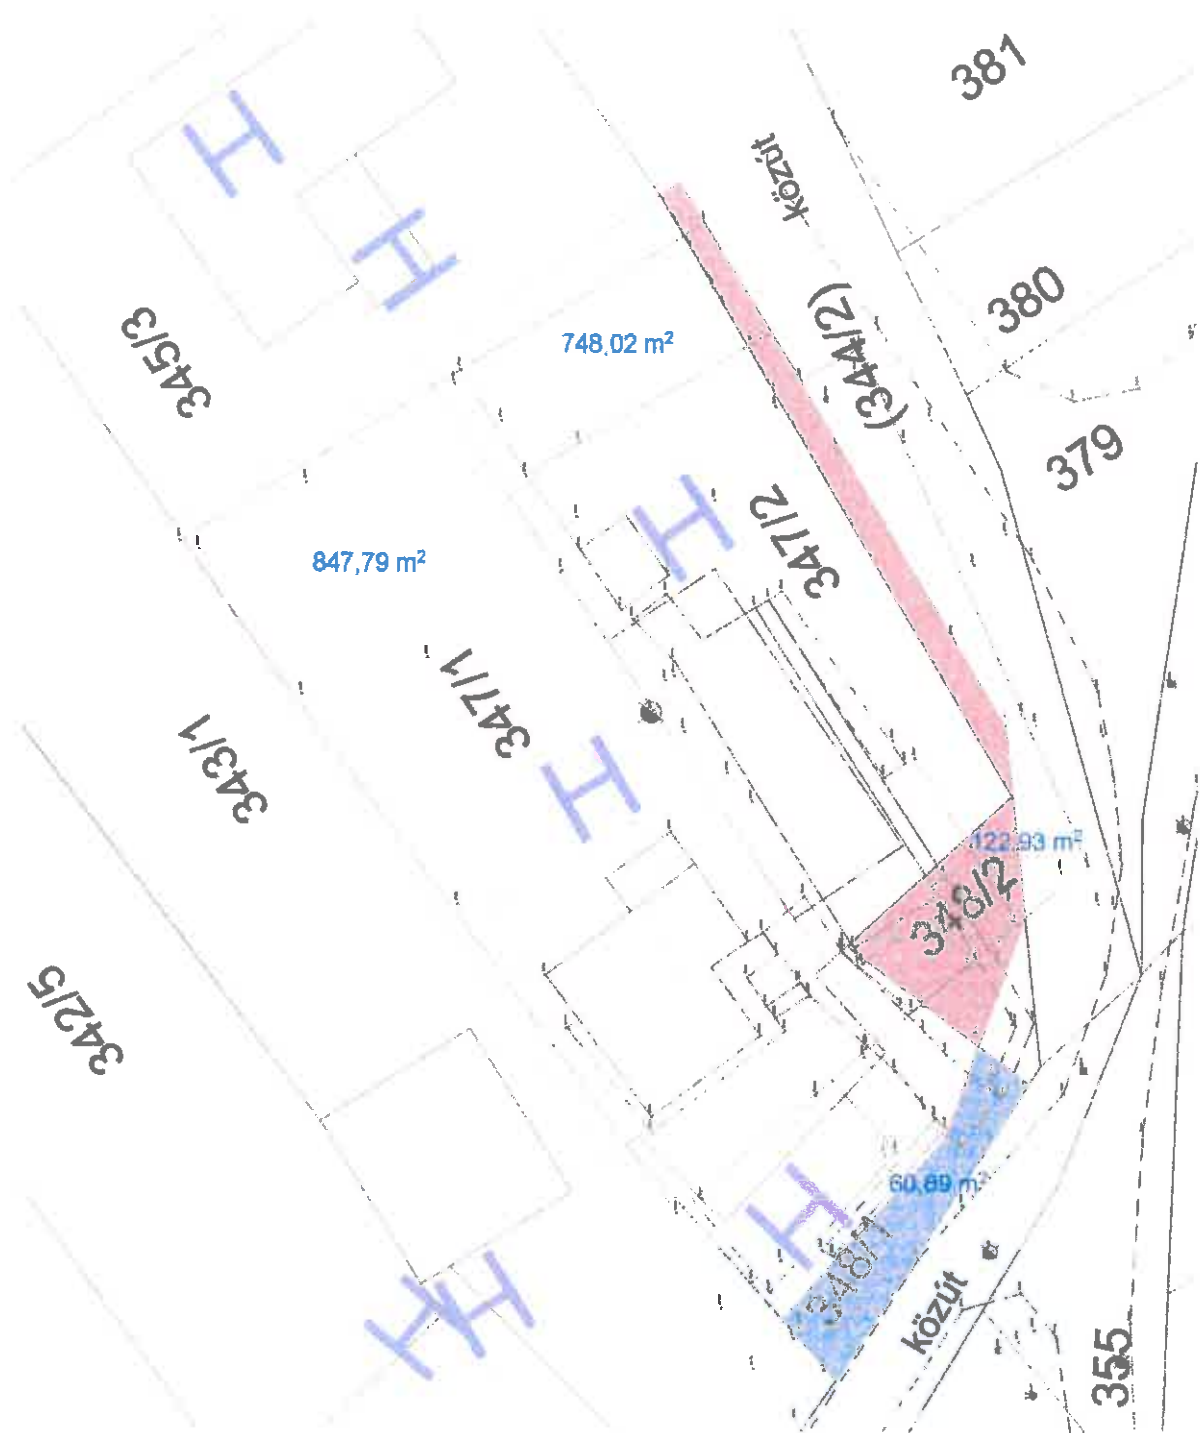


**TULAJDONOS VÁLTOZTATÁSI JAVASLAT**

|   |  |          |
|---|--|----------|
| köztulajdonba adandó magántulajdonú terület     | magántulajdonba adandó köztulajdonú terület            | <b>A</b> |
| jelölés: kék<br>új terület: 60,89m <sup>2</sup> | jelölés: rózsaszín<br>új terület: 122,93m <sup>2</sup> |          |

Magántulajdonú terület növekménye: 62,04m<sup>2</sup>





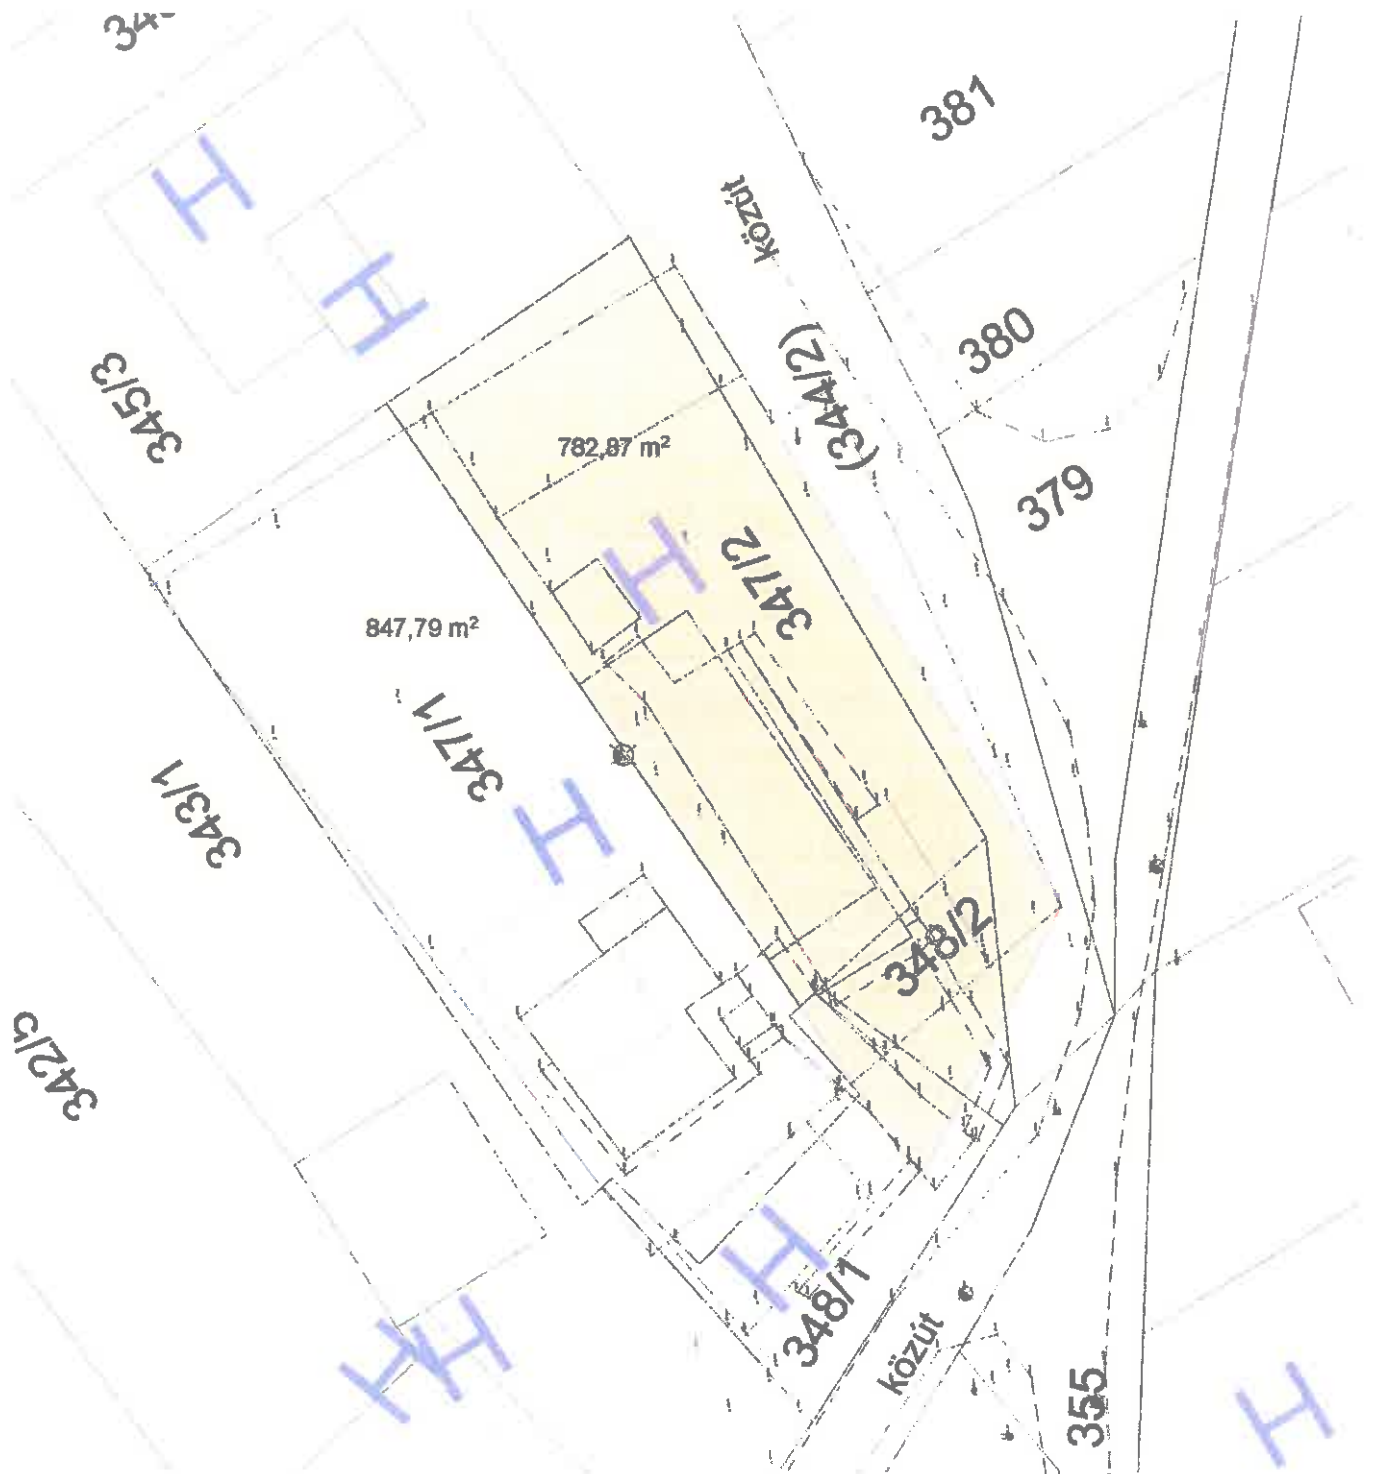


## TELEKMEGOSZTÁSI JAVASLAT

|  |  |                 |
|--|--|-----------------|
| <p>347/1 hrsz teljes és<br/>348/1 hrsz részbeni egyesítésével létrejövő telek</p> <p>jelölés: szürke<br/>új terület: 847,79m<sup>2</sup></p> | <p>347/2 hrsz teljes és<br/>348/2 és 344/2 hrsz-ú közterület részbeni, egyesítésével létrejövő telek</p> <p>jelölés: rózsaszín<br/>új terület: 782,87m<sup>2</sup></p> | <p><b>B</b></p> |
|--|--|-----------------|

Megjegyzés: A javasolt telekhatár a meglévő támfalgarázs előtt 1,5m-re húzódik.



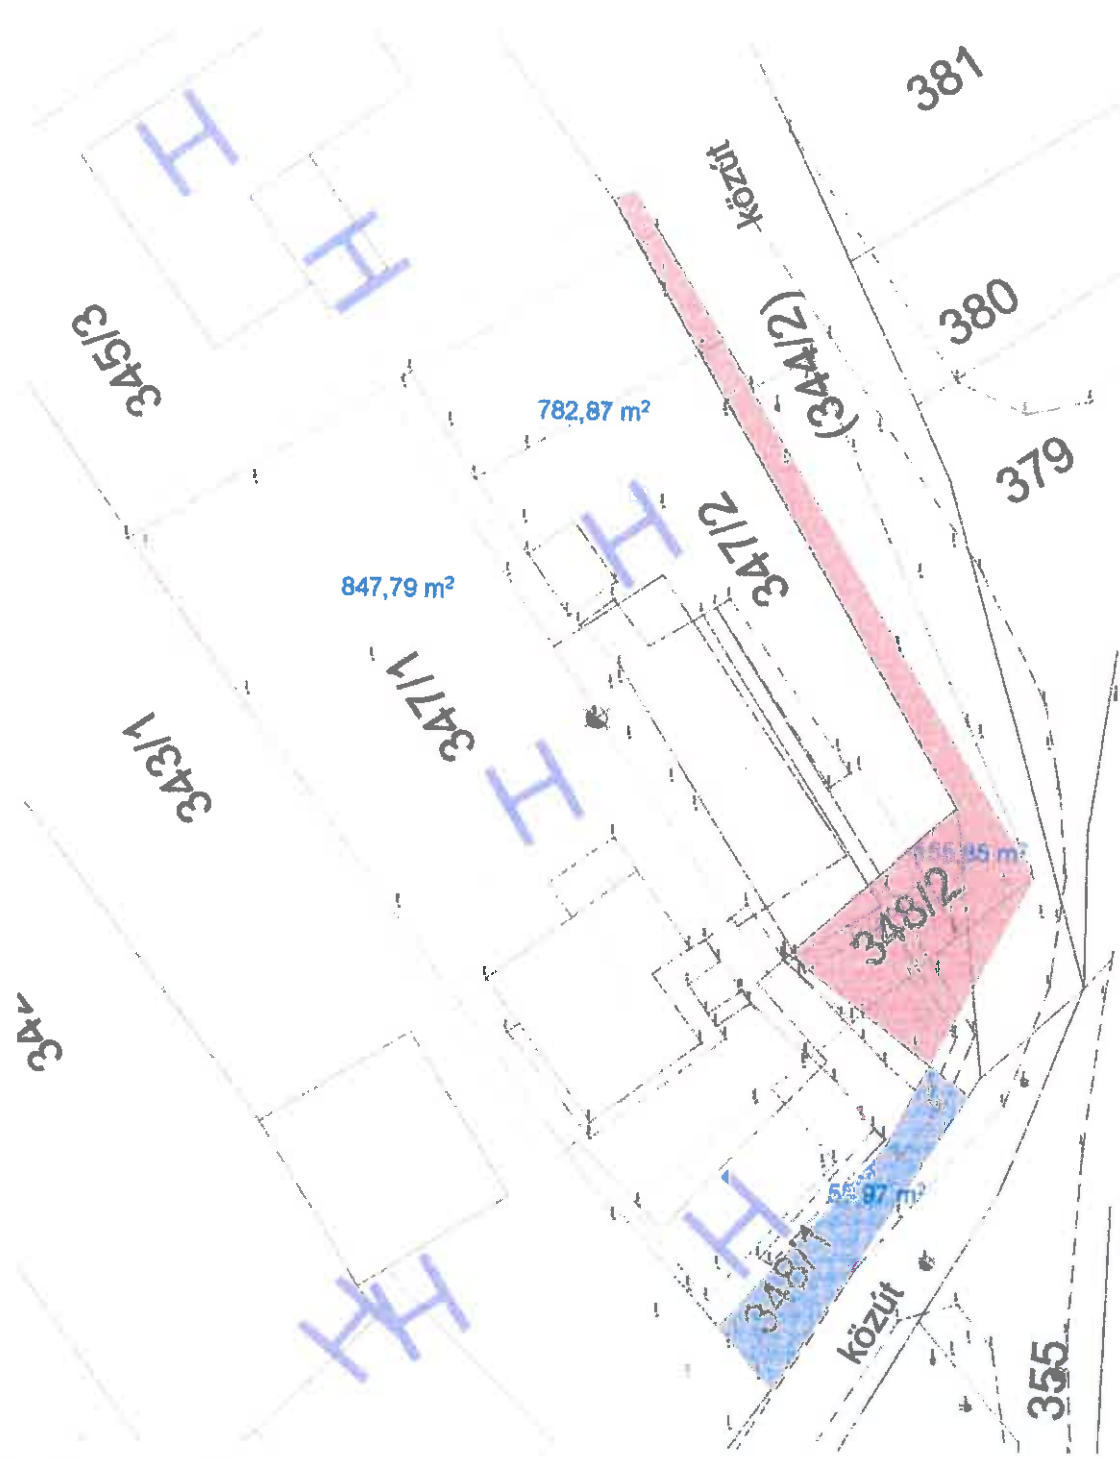

**TULAJDONOS VÁLTOZTATÁSI JAVASLAT**

|   |  |          |
|---|--|----------|
| köztulajdonba adandó magántulajdonú terület     | magántulajdonba adandó köztulajdonú terület            | <b>B</b> |
| jelölés: kék<br>új terület: 58,97m <sup>2</sup> | jelölés: rózsaszín<br>új terület: 155,85m <sup>2</sup> |          |

Magántulajdonú terület növekménye: 96,88m<sup>2</sup>





Ikt. szám: ...../2016.

Tárgy: a Képviselő-testület 2017. évi munkaterve

**Előterjesztés  
a Képviselő-testület 2016. december 15-i ülésének  
3. napirendi pontjához**

**Tisztelt Képviselő-testület!**

Az Önkormányzat Szervezeti és Működési Szabályzatáról szóló 23/2014. (XI. 25.) önkormányzati rendelet (Szmsz.) 5. §-a szerint a Képviselő-testület üléseit éves munkaterv szerint tartja. A munkaterv elkészítéséről a polgármester gondoskodik.

A munkaterv

- a) az ülések időpontját, helyét,
- b) a napirend tárgyát, előterjesztőjét,
- c) azon bizottságok megjelölését, amelyek az előterjesztést előzetesen tárgyalják,
- d) a közmeghallgatás időpontját, napirendjét, és
- e) a napirend tárgyalásához külön meghívottakat

tartalmazza.

A munkaterv elfogadásáról a polgármester javaslatára a tárgyév utolsó ülésnapján a képviselő-testület egyszerű szótöbbséggel határoz.

A 2017. évi munkaterv tervezetét az előterjesztés melléklete tartalmazza.

Kérem a tisztelt Képviselő-testületet, hogy az előterjesztést tárgyalja meg és fogadja el a 2017. évi munkatervéről és rendezvénytervéről szóló határozatot.

**Határozati javaslatok:**


Budajenő Községi Önkormányzat Képviselő-testületének  
.../2016. (... ..) sz. határozata

Budajenő Község Önkormányzatának Képviselő-testülete a 2017. évre vonatkozó Munkatervét, és az annak mellékletét képező 2017. évi rendezvénytervet, a melléklet szerinti tartalommal elfogadja.

Határidő: folyamatos (2017.)  
Felelős: polgármester, jegyző

Budapest, 2016. december 5.

Tisztelettel:

  
**Budai István**  
polgármester

**Budajenő Község Önkormányzat Képviselő-testületének**  
**2017. évi munkaterve**

**I. Általános rész:**

- 1.) A Képviselő-testület a **rendes üléseit** minden hó 20. napjára vagy az azt követő csütörtökre hívja össze a polgármester, a Hivatal tárgyalótermébe. Ettől eltérő időpontba lehet összehívni a testületi ülést, ha a megtárgyalandó napirendben rendelt határidő ezt indokolja (pl. költségvetés, zárszámadás), az SZMSZ. szabályai szerint, ezért az első rendes ülést 2017-ben, a költségvetési rendelet beterjesztési kötelezettségére tekintettel február hó 15 napjáig kell megtartani.

A Képviselő-testület november hónapban **közmeghallgatást** tart, amelyet 15 nappal az ülés előtt, az SZMSZ-ben foglaltakra figyelemmel kell összehívni.

- 2.) A Képviselő-testület nem tart rendes ülést (**ülésezési szünet**)
- január (költségvetés előkészítése), és
  - július-augusztus (nyári szünet)
- hónapban.
- 3.) **Rendkívüli ülést** a Képviselő-testület SZMSZ-e szerint lehet összehívni. Ezek összehívását alapvetően a pályázatok, beszerzések témakörökhöz tartozó döntések, és egyéb azonnali döntést igénylő kérdések indokolják.
- 4.) A munkaterv a kötelező és egyéb fő napirendeket tartalmazza. Az egyes ülések napirendjére minden testületi döntést igénylő kérdés felvehető.
- 5.) Az Önkormányzati **bizottságok** munkájukat a testület által meghatározott munkatervhez és a község rendezvénytervéhez igazítják. Önállóan, vagy a testület, vagy a polgármester kezdeményezésére egyéb kérdésekkel is foglalkozhatnak.

**II. Ülésterv 2017.:**

- |                          |   |
|--------------------------|---|
| <b>Február 9.</b>        | <ol style="list-style-type: none"><li>1. Az Önkormányzat 2017. évi költségvetési rendeletének megtárgyalása<br/>Előterjesztő: Polgármester<br/>Tárgyalja: Gazdasági és Fejlesztési Bizottság</li><li>2. Közterület fenntartási szerződés meghosszabbítása<br/>Előterjesztő: Polgármester<br/>Tárgyalja: Gazdasági és Fejlesztési Bizottság</li><li>3. A Budajenői Német Nemzetiségi Önkormányzattal kötendő együttműködési megállapodás felülvizsgálata<br/>Előterjesztő: Polgármester<br/>Meghívott: Budajenői Német Nemzetiségi Önkormányzat elnöke</li><li>4. Bérleti szerződés jóváhagyása<br/>Előterjesztő: Polgármester<br/>Tárgyalja: Gazdasági és Fejlesztési Bizottság</li></ol> |
| <b><u>Zárt ülés:</u></b> | <ol style="list-style-type: none"><li>1. Javaslat kitüntetésre (március 15.)<br/>Előterjesztő: Polgármester</li><li>2. Beszámoló támogatás felhasználásáról, támogatás kérése<br/>Előterjesztő: Polgármester</li></ol>  |
| <b>Március 23.</b>       | <ol style="list-style-type: none"><li>1. Az Önkormányzat 2016. évi költségvetésének módosítása</li></ol>  |

- Előterjesztő: Polgármester  
Tárgyalja: Gazdasági és Fejlesztési Bizottság
2. Élelmezési és szociális térítési díjak felülvizsgálata  
Előterjesztő: Jegyző  
Tárgyalja: Gazdasági és Fejlesztési Bizottság
  3. Az Önkormányzat 2017. évi közbeszerzési tervének jóváhagyása  
Előterjesztő: Polgármester  
Tárgyalja: Gazdasági és Fejlesztési Bizottság
  4. Beszámoló a 2016. évi ellenőrzésről  
Előterjesztő: jegyző
- Április 20.**
1. A 2016. évi zárszámadási rendelet megalkotása, beszámoló az Önkormányzat 2016. évi gazdálkodásáról  
Előterjesztő: Polgármester  
Tárgyalja: Gazdasági és Fejlesztési Bizottság
  2. Javaslat igazgatási szünetről szóló rendelet elfogadására  
Előterjesztő: Jegyző
- Május 25.**
1. A rendőrség tájékoztatója a közbiztonság helyzetéről  
Előterjesztő: Polgármester  
Meghívott: Rendőrség képviselője
  2. Víziközmű szolgáltatók tájékoztatója működési tapasztalatairól  
Előterjesztő: a szolgáltatók képviselője
  3. Beszámoló a Temető 2016. évi üzemeltetéséről  
Előterjesztő: Jegyző  
Tárgyalja: Gazdasági és Fejlesztési Bizottság
- Zárt ülés:
1. Javaslat díszpolgári címre (Péter-Pál nap)  
Előterjesztő: Polgármester
- Június 22.**
1. Tájékoztató a BÖT tevékenységéről  
Előterjesztő: Polgármester
  2. Beszámoló a Szociális Igazgatási Társulás, a HÍD Szociális Intézmény munkájáról, gyermekvédelmi beszámoló  
Előterjesztő: Jegyző  
Meghívott: HÍD intézményvezetője
  3. Beszámoló a BÖT Közterület felügyeletének munkájáról  
Előterjesztő: Jegyző  
Meghívott: Közterület felügyelet intézményvezetője
- Zárt ülés:
1. Tájékoztató a folyamatban lévő jogi ügyekről  
Előterjesztő: Polgármester
  2. Javaslat kitüntetésre (augusztus 20.)  
Előterjesztő: Polgármester

**Július és augusztus: Ülésezési szünet**

- Szeptember 21.**
1. Víziközművek gördülő fejlesztési tervének felülvizsgálata

Előterjesztő: Polgármester  
Tárgyalja: Gazdasági és Fejlesztési Bizottság

Zárt ülés:            Javaslat kitüntetésre (október 23.)  
Előterjesztő: Polgármester

**Október 26.**    1. Budajenői Óvoda beszámolója  
Előterjesztő: Óvodavezető

**November 23.**  1. Az Önkormányzat 2017. évi belső ellenőrzési terve (határidő: XII. 31.)  
Előterjesztő: Jegyző  
Tárgyalja: Gazdasági és Fejlesztési Bizottság

2. Helyi adórendeletek felülvizsgálata, módosítása  
Előterjesztő: Polgármester  
Tárgyalja: Gazdasági és Fejlesztési Bizottság

**November 27.**  1. **Közmeghallgatás**  
*Napirend: lakossági közérdekű kérdések megvitatása*

**December 14.**  1. Tájékoztató a BÖT tevékenységéről  
Előterjesztő: Polgármester

2. A Képviselő-testület 2018. évi munka- és rendezvényterve  
Előterjesztő: Polgármester

### **III. A testületi ülések szervezése**

- 1.) A Képviselő-testület összehívására, az ülések vezetésére az SZMSZ-ben foglaltakat kell alkalmazni.
- 2.) A testületi ülések előkészítését, ügyviteli feladatainak biztosítását és az ülést követő feladatok ellátását a Hivatal végzi.

Budajenő, 2016. december 5.

**Budai István**  
polgármester

**dr. Kovács Dénes**  
jegyző





**Budajenő Község Önkormányzata**

2093 Budajenő, Fő u. 1-3.

☎26-371-068 📠26-371-062 ✉ [titkarsag@budajeno.hu](mailto:titkarsag@budajeno.hu)

Ikt. szám: ...../2016.

Tárgy: Budajenő község 2017. évi rendezvényterve

**Előterjesztés  
a Képviselő-testület 2016. december 15-i ülésének  
4. napirendi pontjához**

**Tisztelt Képviselő-testület!**

Elkészítettük Budajenő község 2017. évi rendezvénytervét, amely az önkormányzati rendezvényeken felül tartalmazza a Budajenői Német Nemzetiségi Önkormányzat, az iskola, az óvoda és egyéb civil szervezetek rendezvényeit.

Kérem a tisztelt Képviselő-testületet, hogy az előterjesztést tárgyalja meg és fogadja el a meghirdetésre kerülő 2017. évi rendezvénytervről szóló határozatot.

**Határozati javaslatok:**

Budajenő Községi Önkormányzat Képviselő-testületének  
.../2016. (... ..) sz. határozata

Budajenő Község Önkormányzatának Képviselő-testülete a 2017. évi rendezvénytervet a melléklet szerinti tartalommal elfogadja.


Határidő: folyamatos (2017.)  
Felelős: polgármester, jegyző

Budapest, 2016. december 8.

Tisztelettel:



**Budai István**  
polgármester

 

| DÁTUM                                     | PROGRAM NEVE  | FELELŐS SZERVEZŐ                           | HELYSZÍN                      |
|---|---|--|-------------------------------|
| január 14.<br>(szombat)                   | Magyarországi németek elhurcolásának és elűzetésének emléknapja | BNNÖ                                       | Fő téri emlékpark             |
| január 24.<br>(kedd)                      | Kiss Zenede újévi hangversenye                                  | Kiss Zenede                                | Hagyományőrzők Háza           |
| január 28.<br>(szombat)                   | Falu dísznótora   | Önkormányzat                               | Hagyományőrzők Háza           |
| február 17.<br>(péntek)                   | Óvodai farsang  | Óvoda                                      | Óvoda                         |
| február 24.<br>(péntek)                   | Iskolai farsang   | Iskola                                     | Tornaterem                    |
| február 25.<br>(szombat)                  | Farsangfarka  | Székely Társulat                           | Hagyományőrzők Háza           |
| március 15.<br>(szerda)                   | Ünnepi megemlékezés   | Önkormányzat+Iskola                        | Tornaterem/Templom tér        |
| április 1.<br>(szombat)                   | Kitelepítési megemlékezés                                       | Önkormányzat+BNNÖ+Iskola                   | Fő téri emlékpark/Templom     |
| április 22.<br>(szombat)                  | Nyugdíjas találkozó   | Önkormányzat                               | Tornaterem                    |
| április 30.<br>(vasárnap)                 | Májusfa állítás   | Ringlein Egyesület+Kövér Hattyúk Zenekar   | Fő tér                        |
| május 1.<br>(hétfő)                       | Majális, motorszentelés   | Önkormányzat+Iskola+Óvoda                  | Sportpálya                    |
| május 5.<br>(péntek)                      | Anyák napja   | Óvoda                                      | Óvoda                         |
| május 20.<br>(szombat)                    | Óvodai évszáró  | Óvoda                                      | Óvoda                         |
| május 27.<br>(szombat)                    | Kórustalálkozó  | Hagyományőrző Dalkör+BNNÖ                  | Tornaterem                    |
| május 31.<br>(szerda)                     | Májusfa döntés  | Ringlein Egyesület                         | Fő tér                        |
| június 3.<br>(szombat)                    | Óvodai ballagás   | Óvoda                                      | Óvoda                         |
| június 9.<br>(péntek)                     | Kiss Zenede évszáró hangversenye                                | Kiss Zenede                                | Hagyományőrzők Háza           |
| június 16.<br>(péntek)                    | Iskolai ballagás  | Iskola                                     | Iskola/Tornaterem             |
| június 19-23.<br>(hétfő-péntek)           | Karítástábor  | Karitás                                    | Hagyományőrzők Háza           |
| június 30.-július 2.<br>(péntek-vasárnap) | Búcsú és falunap  | Önkormányzat+Egyházközség                  | Templom tér+Óvoda köz         |
| augusztus 20. (vasárnap)                  | Szt. István-nap   | Önkormányzat+Egyházközség+Óvoda            | Szt. Mihály templom           |
| szeptember 15-16.<br>(péntek-szombat)     | Budajenői szüret és borünnep                                    | Önkormányzat                               | Templom tér+Pincesor          |
| október 7.<br>(szombat)                   | Székelyek áttelepítése megemlékezés                             |  |                               |
| október 14.<br>(szombat)                  | Temetőtakarítás   | BNNÖ                                       | Öregtemető                    |
| október 23. (hétfő)                       | Ünnepi megemlékezés   | Önkormányzat+Iskola                        | Fő téri Emlékpark /Tornaterem |
| november 10.<br>(péntek)                  | Márton-nap  | Óvoda                                      | Templom tér – Kossuth L. u.   |
| november 18.<br>(szombat)                 | Jenő napi multság   | Óvoda                                      | Hagyományőrzők Háza           |
| november 19.<br>(vasárnap)                | Krumpliebéd   | Karitás+Önkormányzat                       | Hagyományőrzők Háza           |
| december 3.<br>(vasárnap)                 | Adventi gyertyagyújtás  | BNNÖ+Hagyományőrző Dalkör+Iskola+Óvoda     | Tornaterem                    |
| december 6.<br>(szerda)                   | Mikulás az oviban   | Óvoda                                      | Óvoda                         |
| december 7-8.<br>(csütörtök-péntek)       | Karácsonyi vásár  | Óvoda                                      | Óvoda előtti terület          |
| december 13.<br>(szerda)                  | Lucázás   | Óvoda                                      | Szabad tér                    |
| december 24.<br>(vasárnap)                | Falukarácsony-Székely betlehemes                                | Önkormányzat+Egyházközség+Székely Társulat | Templom tér                   |
| december 31.<br>(vasárnap)                | Évbúcsúztató-évköszöntő   | Önkormányzat+Egyházközség                  | Szt. Mihály templom           |





**Budajenő Község Önkormányzata**

2093 Budajenő, Fő u. 1-3.

☎26-371-068 ☎26-371-062 ✉ [titkarsag@budajeno.hu](mailto:titkarsag@budajeno.hu)

Ikt. szám: ...../2016.

Tárgy: döntés Esztergom Város csatlakozási kérelméről a Duna-Vértes Köze Regionális Hulladékgazdálkodási Társuláshoz

**Előterjesztés  
a Képviselő-testület 2016. december 15-i ülésének  
5. napirendi pontjához**

**Tisztelt Képviselő-testület!**

A Duna-Vértes Köze Regionális Hulladékgazdálkodási Társulás Társulási Tanácsa elfogadta Esztergom város csatlakozási kérelmét.

A Tanács döntését, a Társulási Megállapodásban foglaltak szerint, a tagönkormányzatok képviselő-testületeinek is jóvá kell hagyni.

Kérem a tisztelt Képviselő-testületet, hogy az előterjesztést tárgyalja meg, és döntsön az alábbi határozat javaslatról.

**Határozati javaslatok:**

Budajenő Községi Önkormányzat Képviselő-testületének  
.../2016. (... ..) sz. határozata


Budajenő Község Önkormányzatának Képviselő-testülete úgy dönt, hogy támogatja Esztergom Városának csatlakozását a Duna-Vértes Köze Regionális Hulladékgazdálkodási Társuláshoz.

Határidő: azonnal

Felelős: polgármester

Budapest, 2016. december 8.

Tisztelettel:

  
**Budai István**  
polgármester

